


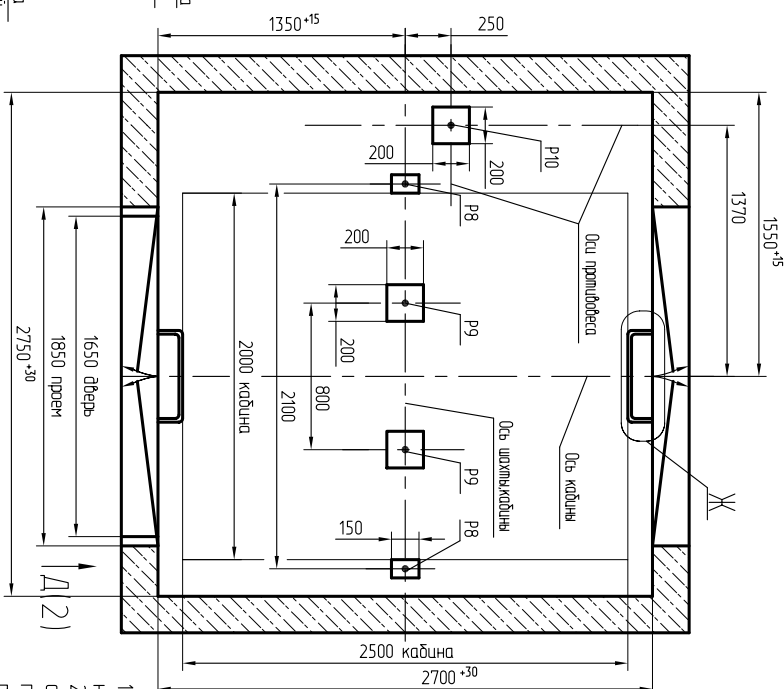

Ж

Защитная дельта 100х50

для крепления скобы

б. пальцы

500

500

135

Скоба


Б.П. ГОСТ 2596-88

Крз2

ГМЗ пз2 ГОСТ 5535-88

ГОСТ 5264-80-П-Δ5

- [illegible]

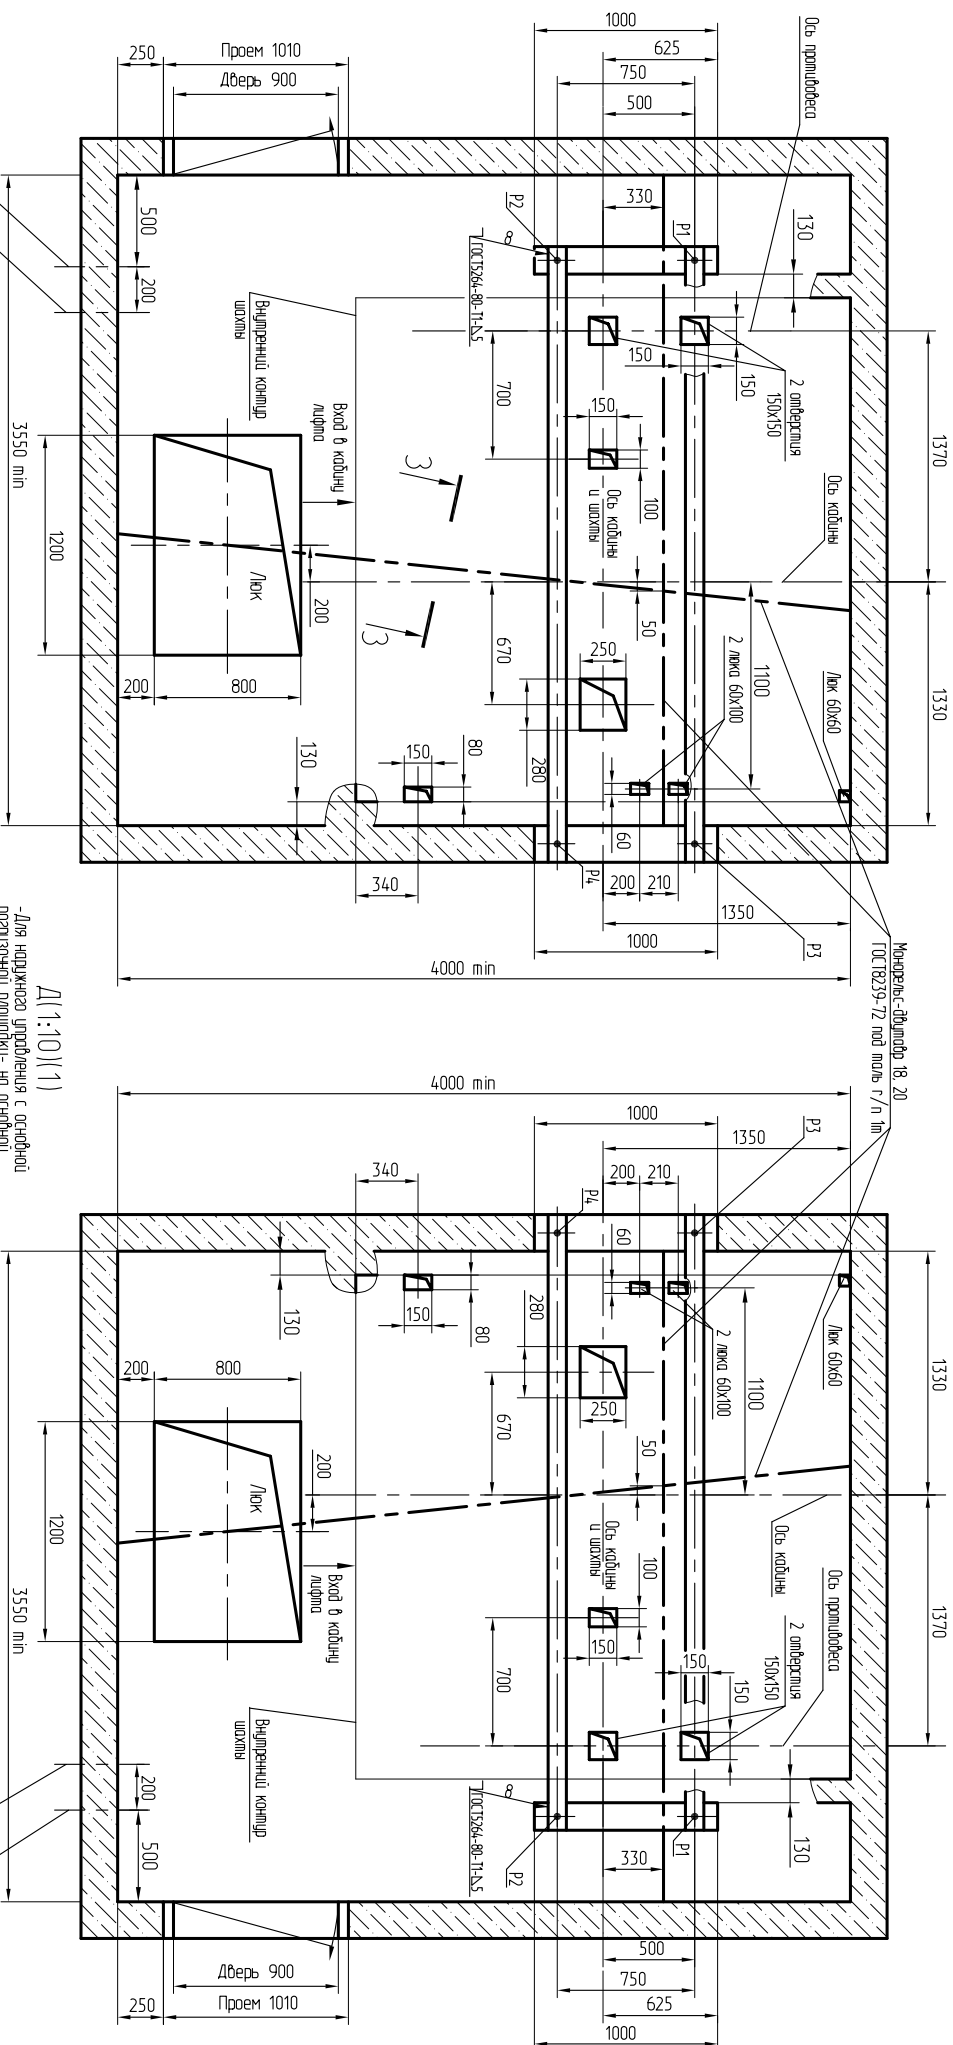


Д1:10(11)  
-Для выпресса управления - у кобыны  
подозначной плошкы  
-Для надужного управления с основной  
подозначной плошкы - на всех  
подозначных плошкых кромк основнои.


Д1:10(11)  
-Для надужного управления с основнои  
подозначной плошкы - на основнои  
подозначной плошкы  
-Для надужного управления со всех  
подозначных плошкых - на всех  
основных.

Н(11)  
Вход заземления  
Вход заземления на  
высоте 1800 мм от пола

3-3

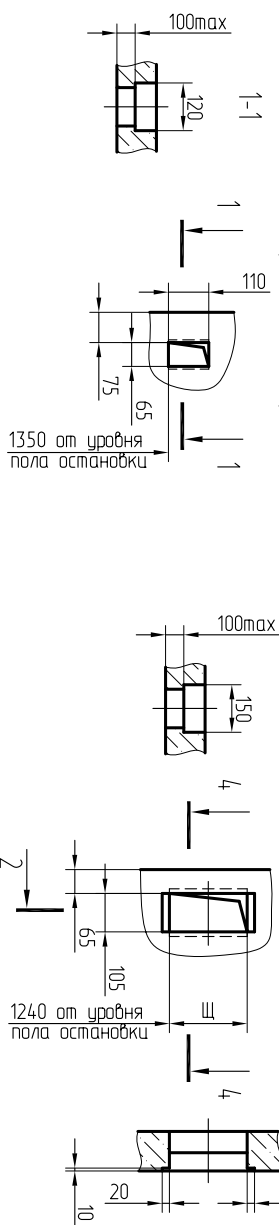

|                 |     |     |     |     |      |       |       |
|-----------------|-----|-----|-----|-----|------|-------|-------|
| Сторо-<br>ночки | 2   | 3,4 | 5,6 | 7,8 | 9,10 | 11,12 | 13,14 |
| Ш               | 212 | 260 | 298 | 366 | 434  | 502   | 570   |


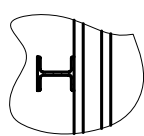


|              |              |              |              |              |
|--------------|--------------|--------------|--------------|--------------|
| И.И. № подл. | Подп. и дата | Взам. ш.И. № | И.И. № дубл. | Подп. и дата |
|--------------|--------------|--------------|--------------|--------------|

|          |               |
|----------|---------------|
| Спроб. № | Перб. примен. |
|----------|---------------|


|            |          |       |        |                   |      |
|------------|----------|-------|--------|-------------------|------|
| Кем/Допол. | № докум. | Подп. | Допол. | А ТБ-6.05-005 М/М | Лист |
|            |          |       |        |                   | 2    |

|               |              |               |               |              |
|---------------|--------------|---------------|---------------|--------------|
| Инв. N° подл. | Подл. и дата | Взам. инв. N° | Инв. N° дубл. | Подл. и дата |
|               |              |               |               |              |

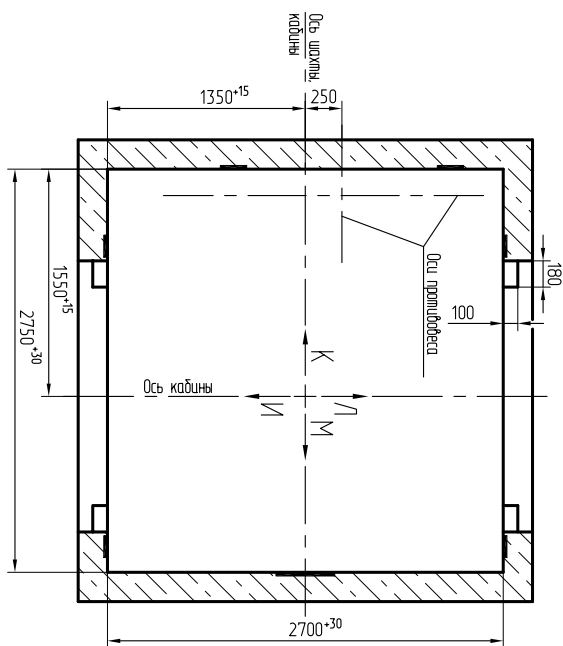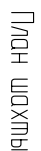

\* только на основной посадочной площадке.

| Инв. N° подл. | Подл. и дата | Взам. инв. N° | Инв. N° дубл. | Подл. и дата |
|---------------|--------------|---------------|---------------|--------------|
|               |              |               |               |              |

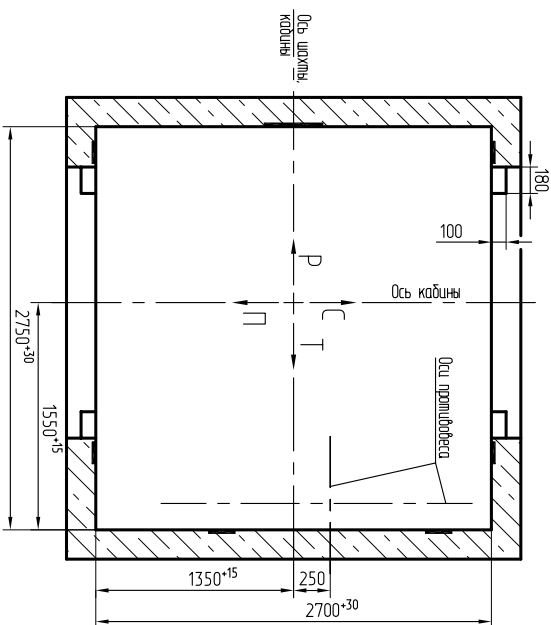

\* только на основной позрузонной площадке.